

04002090303940008

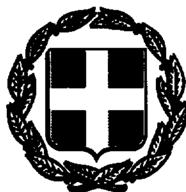

ΕΦΗΜΕΡΙΣ ΤΗΣ ΚΥΒΕΡΝΗΣΕΩΣ
ΤΗΣ ΕΛΛΗΝΙΚΗΣ ΔΗΜΟΚΡΑΤΙΑΣ

ΤΕΥΧΟΣ ΤΕΤΑΡΤΟ **Αρ. Φύλλου 209**

3 Μαρτίου 1994

ΑΠΑΛΛΟΤΡΙΩΣΕΙΣ

ΑΠΟΦΑΣΕΙΣ

Αριθ. 391

Καθορισμός ορίων Αιγιαλού παραλίας και Παλαιού Αιγιαλού στην περιοχη Διγελιώτικα Αιγίου Ν. Αχδας μπροστά από την ιδιοκτησία Α.Σ.Ο.

Ο ΝΟΜΑΡΧΗΣ ΑΧΑΙΑΣ

Έχοντας υπόψη:

1. Τις διατάξεις των άρθρων 1 μέχρι και 7 του Α.Ν. 2344/1940 «περί Αιγιαλού και παραλίας» όπως τροποποιήθηκαν και συμπληρώθηκαν με τις διατάξεις α. του αρθρ. 13 του Ν. 1078/1980 και β. του αρθρ. 23 του Ν. 1337/ 1983.

2. Τις διατάξεις της παρ. 9 του αρθρ. 1 του κεφαλαίου Β της 0208/181/26.4.82 (Φ.Ε.Κ. 214 26.4.82 τεύχος Β) κοινής απόφασης των Υπουργών Προεδρίας Κυβερνήσεως και Οικονομικών για αναμόρφωση Συλλογικών Οργάνων Γνωμοδοτικής και αποφασιστικής αρμοδιότητας του Υπουργού Οικονομικών.

3. Την από 19.7.1993 έκθεση της επιτροπής καθορισμού των ορίων του Αιγιαλού και της παραλίας στην περιοχή Διγελιώτικα Αιγίου μπροστά από την ιδιοκτησία Α.Σ.Ο. και το από 10.2.1980 τοπογραφικό και υψομετρικό διάγραμμα που συντάχθηκε από τον Τοπογράφο Μηχανικό Παναγιώτη Μαράντη σε πινακίδα με κλίμακα 1:500, που ελέγχθηκε από τον υπάλληλο της Δ.Τ.Υ.Ν. Αχδας υπομηχανικό Νικόλαο Μαλλιώρη και θεωρήθηκε την 14.10.1982 από τον Δ/ντη της Δ.Τ.Υ.Ν Αχαΐας Παναγιώτη Σπηλιωτόπουλο και συνοδεύει την έκθεση της προαναφερόμενης επιτροπής.

4. Την σύμφωνη γνώμη του Γ.Ε.Ν. που διατυπώθηκε στο υπ'αριθ. Φ. 187.2/257/86/ΣΧ.819/5.6.86/ Δ/ντη Α2/τμήμα IVβ έγγραφό του.

5. Τις διατάξεις του άρθρου 1 της παρ. 1 του Ν. 3200/ 1955 (ΦΕΚ 97/Α/1955) περί διοικητικής αποκεντρώσεως σε συνδιασμό με τις διατάξεις του από 28.6.1955 Β Δ/ντος περί εξαιρέσεως από τις κατά το άρθρο 1 παρ. 1 του Ν. 3200/55 αρμοδιότητος Νομαρχών αντικειμένων τινων αρμοδιότητος του Υπουργού Οικονομικών του Β. Δ/ντος 704/1970 και το άρθρο 1 παρ. 5 του Π Δ/ντος 71/25.2.84 σχετικά με την μεταβίβαση αρμοδιοτήτων του Υπουργού Οικονομικών στους Νομάρχες και τις περιφεριακές Αρχές διανομαρχιακού επιπέδου, αποφασίζουμε:

1. Επικυρώνουμε την από 19 Ιουλίου 1993 έκθεση της επιτροπής καθορισμού ορίων Αιγιαλού παραλίας και παλαιού Αιγιαλού καθώς και το από 10.2.1980 τοπογραφικό διάγραμμα που την συνοδεύει το οποίο συντάχθηκε από τον τοπογράφο Μηχανικό Παναγιώτη Μαράντη, ελέχθηκε από τον υπομηχανικό Νικόλαο Μαλλιώρη της Δ.Τ.Υ.Ν. Αχαΐας και θεωρήθηκε από τον Δ/ντή της Δ.Τ.Υ.Ν. Αχαΐας Παναγιώτη Σπυλιωτόπουλο την 14.10.1982, επί του οποίου η πιο πάνω επιτροπή με κόκκινη γραμμή καθόρισε τα όρια του Αιγιαλού με κίτρινη γραμμή τα όρια της παραλίας και με μπλε γραμμή τα όρια του παλαιού Αιγιαλού στην περιοχή Διγελιώτικα Αιγίου μπροστά από την ιδιοκτησία Α.Σ.Ο.

2. Η παρούσα απόφαση μαζί με την έκθεση και το διάγραμμα που προαναφέραμε να δημοσιευτούν στην εφημερίδα της Κυβερνήσεως.

Πάτρα, 4 Φεβρουαρίου 1994

Ο Νομάρχης

ΣΤΕΡΓΙΟΣ ΚΑΤΗΧΩΡΙΤΗΣ

ΕΚΘΕΣΗ

Επιτροπής Καθορισμού ορίων Αιγιαλού, Παραλίας και θέσεων αμμοληψίας στην περιοχή Διγελιωτικών Αιγίου προ ιδιοκτησίας Α.Σ.Ο. για πρώτη φορά.

Στο Αίγιο σήμερα την 19η Ιουλίου οι υπογεγραμμένοι:

1, Αναστάσιος Κορδέλλας, Προϊστάμενος Δ.Ο.Υ Αιγίου.

2. Παναγιώτης Σπηλιωτόπουλος, Νομ/κός Δ.Ε. Δ/ντής Τεχνικών Υπηρεσιών Νομ. Αχαΐας.

3. Γεώργιος Αλαφάκης, Υποπλ/χος, Λιμενάρχης Αιγίου αποτελούντες την επιτροπή του άρθρου 74 του Π.Δ./τος 636/77, μεταβήκαμε επί τόπου στην ανωτέρω περιοχή γι' αυτοψία και χάραξη της οριογραμμής Αιγιαλού και Παραλίας και αφού ελάβαμε υπόψη:

1. Το από 10.2.80 τοπογραφικό διάγραμμα με κλίμακα 1:500 που συντάχθηκε την 10.2.80 από τον τοπογράφο μηχανικό Παναγ. Μαράντη και θεωρήθηκε από το Δ/ντη Τεχν. Υπηρεσιών Νομ. Αχαΐας Παναγ. Σπηλιωτόπουλο την 14.10.82.

2. Το αρ. 187214/84 έγγραφο του Γ.Ε.Ν. με το οποίο

υποδεικνύεται να γίνουν ορισμένες διορθώσεις και συμπληρώσεις επί του ανωτέρω διαγράμματος.

3. Το αρ. 187.2/257/86/5.6.86 έγγραφο του Γ.Ε.Ν. με σχετικές υποδείξεις.

4. Τις Δ/ξεις του άρθρου 5 του Α.Ν. 2344/40, το Νόμο 719/77 καθώς και τις γνωμοδοτήσεις του Νομ. Συμβουλίου του Κράτους αριθμ. 64/59 και 630/64.

5. Τα στοιχεία που προέκυψαν από την αυτοψία που έκαμε η Επιτροπή.

6. Το πλήθος των κορυφών της οριογραμμής του Αιγιαλού 1,....,8, της οριγραμμής της Παραλίας 1',....,8', και της οριογραμμής του Παλαιού Αιγιαλού 1''', 2''', 3''', καθώς και τον τρόπο εξασφαλίσεως των κορυφών, όπως φαίνεται στο ανώτερω τοπογραφικό διάγραμμα.

7. Δεν εξαιρούνται της λωρίδας της Παραλίας τα περιλαμβανόμενα σ' αυτή κτίσματα ή τμήματα κτισμάτων, σύμφωνα με το άρθρο 23 παραγρ. 5 του Ν. 1337/1938.


8. Τίθεται ζώνη Παραλίας, επειδή δεν εξυπηρετούνται οι σκοποί του άρθρου 7 παρ. 1 του Α.Ν. 2344/40, καθορίζουμε επί του ανωτέρω διαγράμματος:

α. Με κόκκινη γραμμή 1,....,8, την οριογραμμή του Αιγιαλού.


β. Με κίτρινη γραμμή 1',....,8', την οριογραμμή της Παραλίας.


γ. Με μπλε γραμμή 1''', 2''', 3''', την οριογραμμή του Παλαιού Αιγιαλού.


Η Επιτροπή

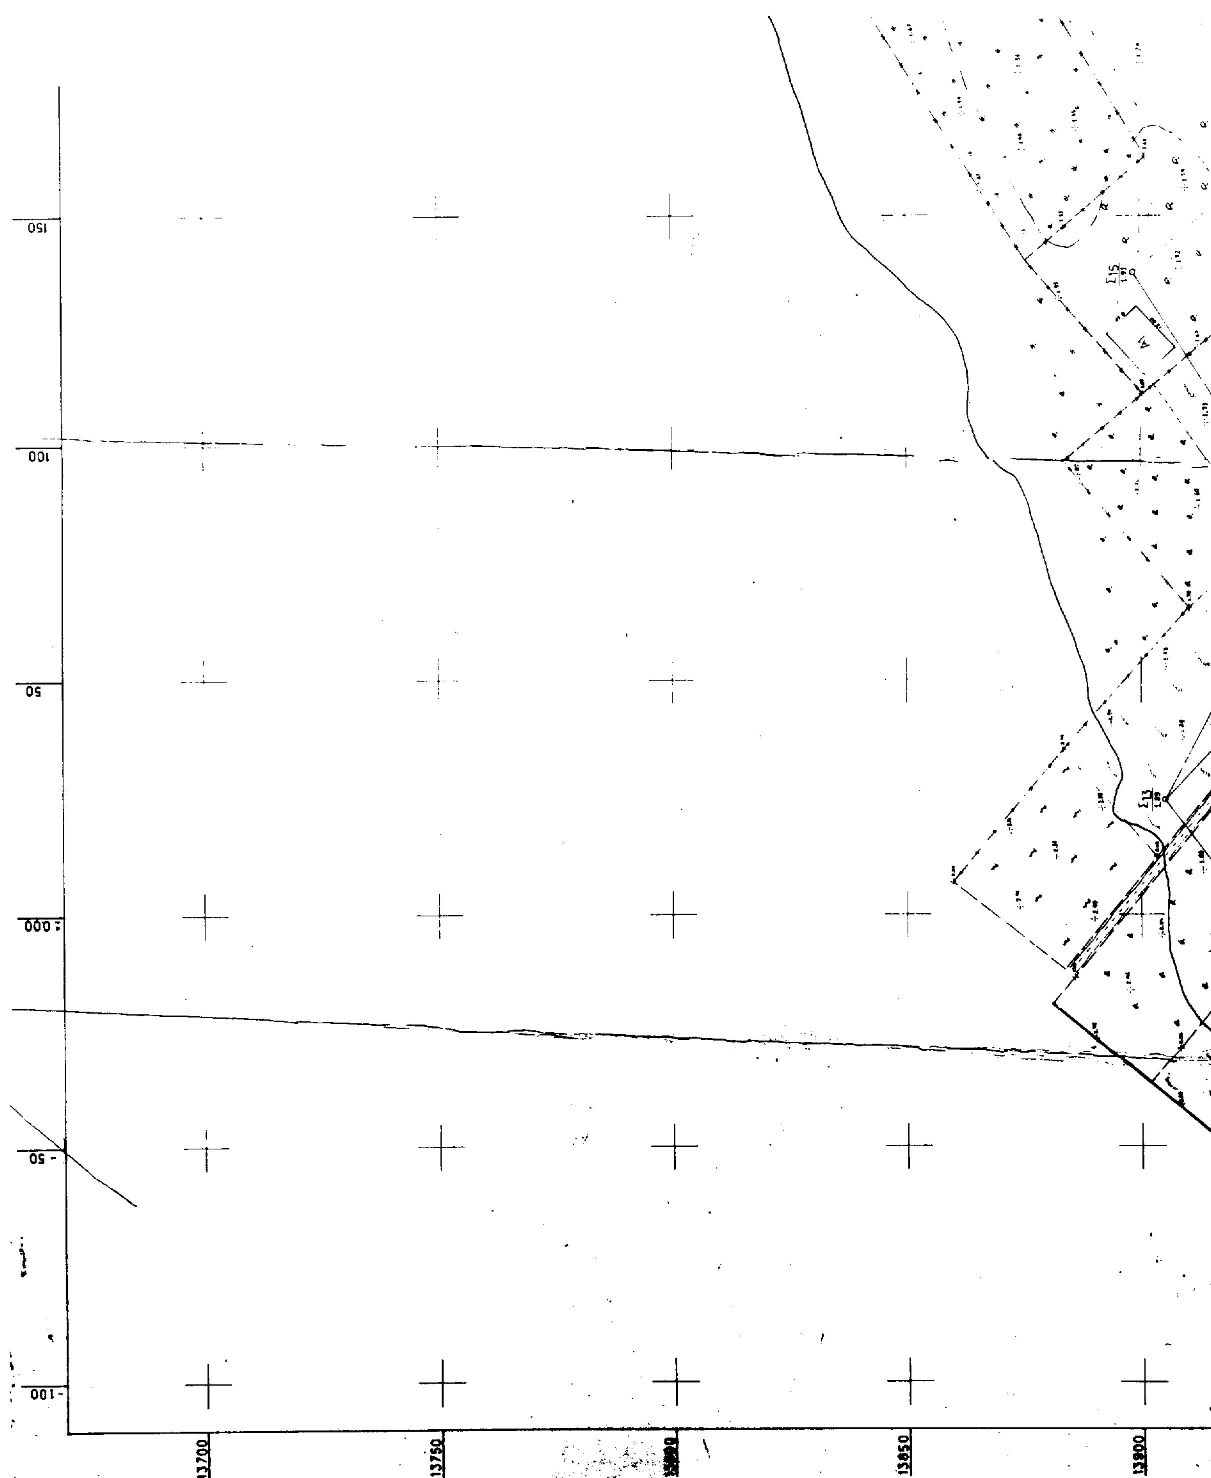


150
100
50
-50
-100
13700
13750
13850

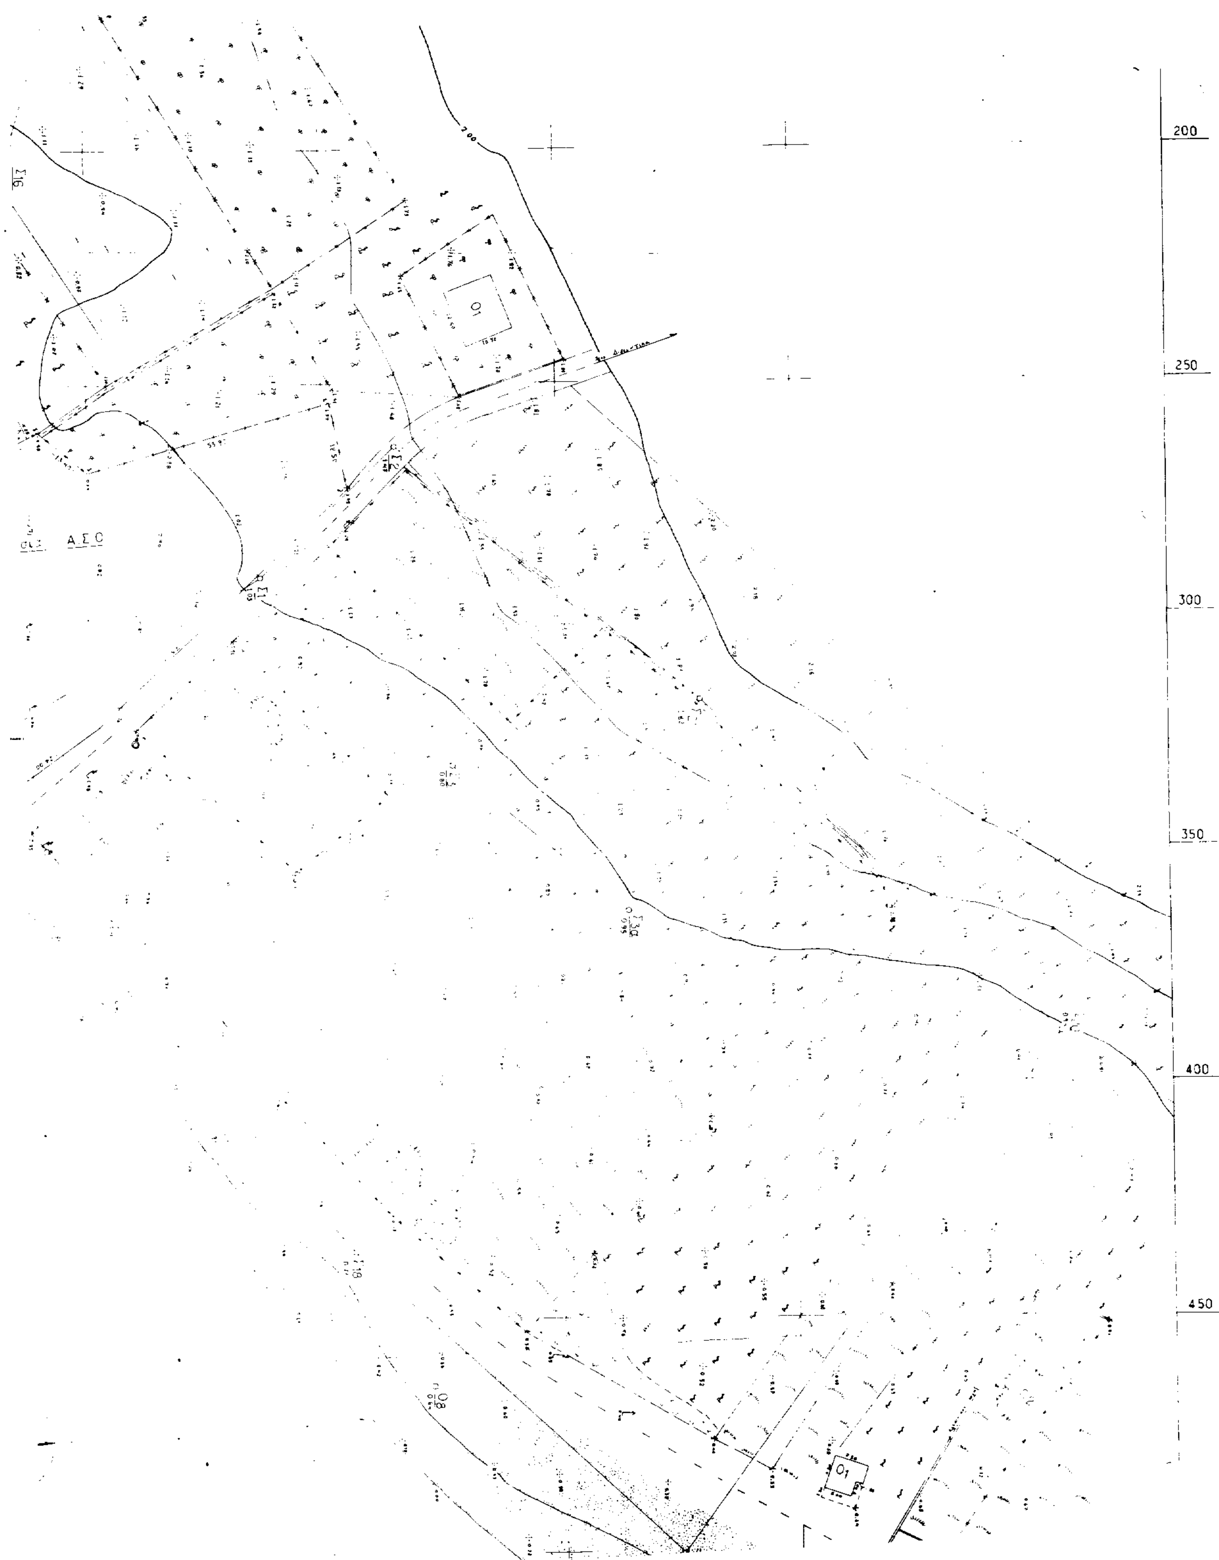
200
250
300
350
400
450

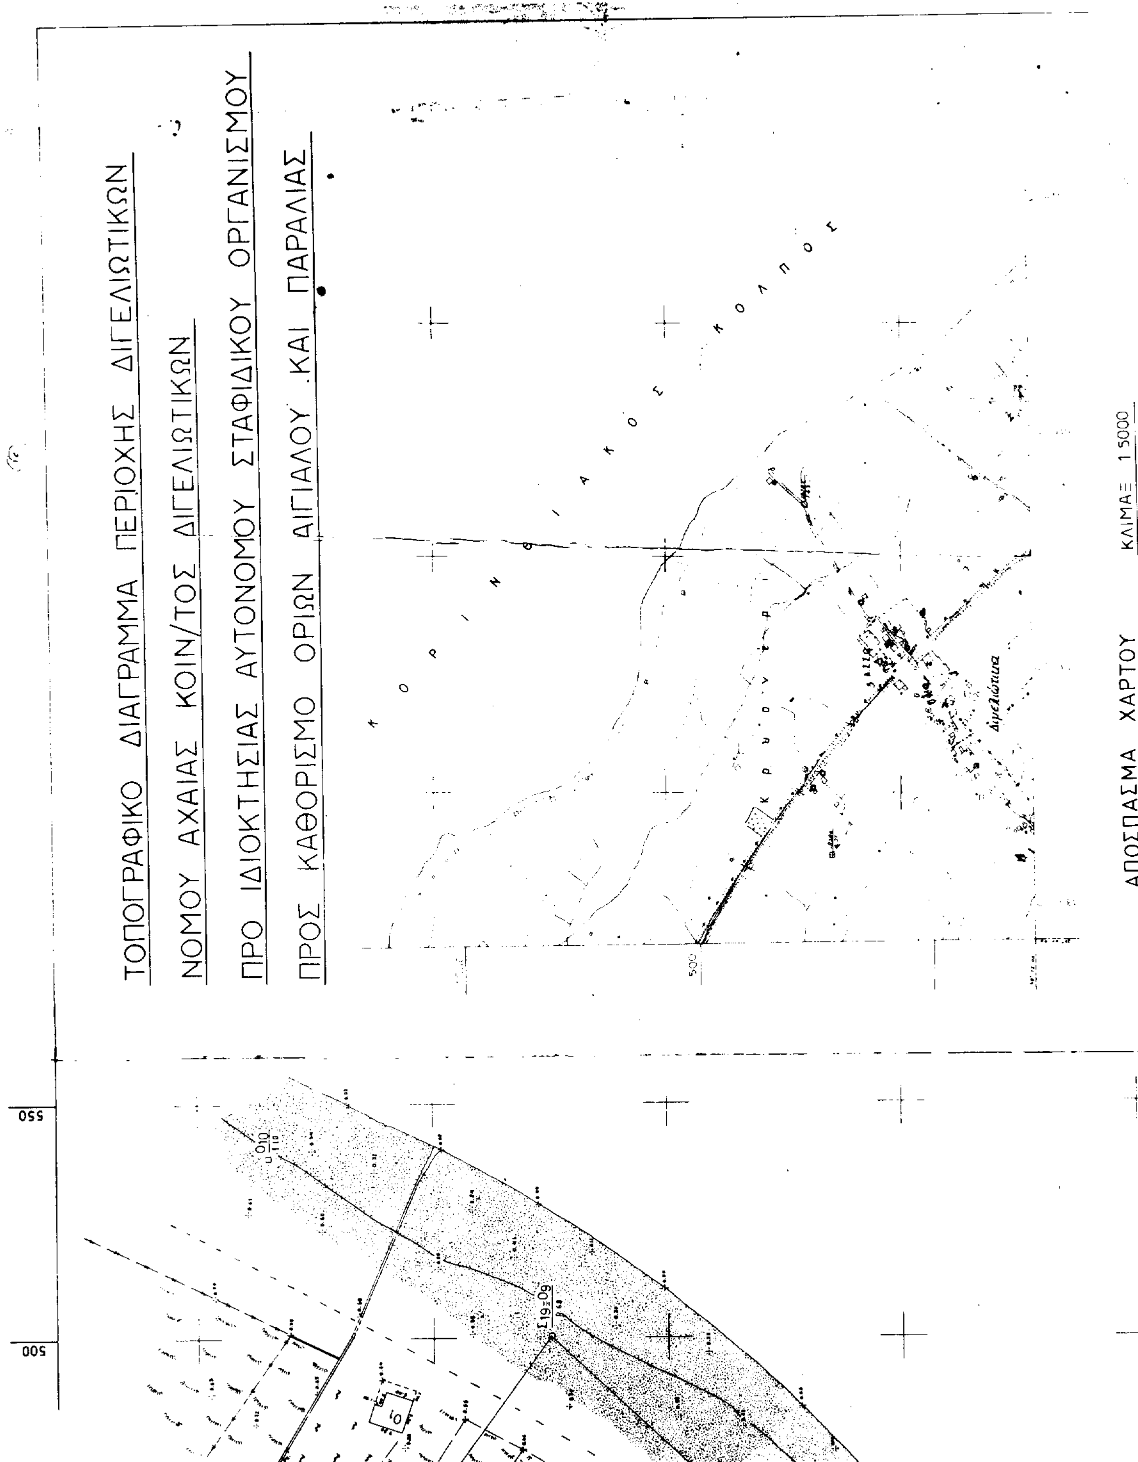
ΤΟΠΟΓΡΑΦΙΚΟ ΔΙΑΓΡΑΜΜΑ ΠΕΡΙΟΧΗΣ ΔΙΓΕΛΙΩΤΙΚΩΝ
ΝΟΜΟΥ ΑΧΑΙΑΣ ΚΟΙΝ/ΤΟΣ ΔΙΓΕΛΙΩΤΙΚΩΝ
ΠΡΟ ΙΔΙΟΚΤΗΣΙΑΣ ΑΥΤΟΝΟΜΟΥ ΣΤΑΦΙΔΙΚΟΥ ΟΡΓΑΝΙΣΜΟΥ
ΠΡΟΣ ΚΑΘΟΡΙΣΜΟ ΟΡΙΩΝ ΑΙΓΙΑΛΟΥ ΚΑΙ ΠΑΡΑΛΙΑΣ
ΚΟΡΙΝΘΙΑΚΟΣ ΚΟΛΠΟΣ
ΚΡΥΟΝΕΡΙ
Διγελιώτικα
500
ΑΠΟΣΠΑΣΜΑ ΧΑΡΤΟΥ
ΚΛΙΜΑΞ 1:5000
550
500

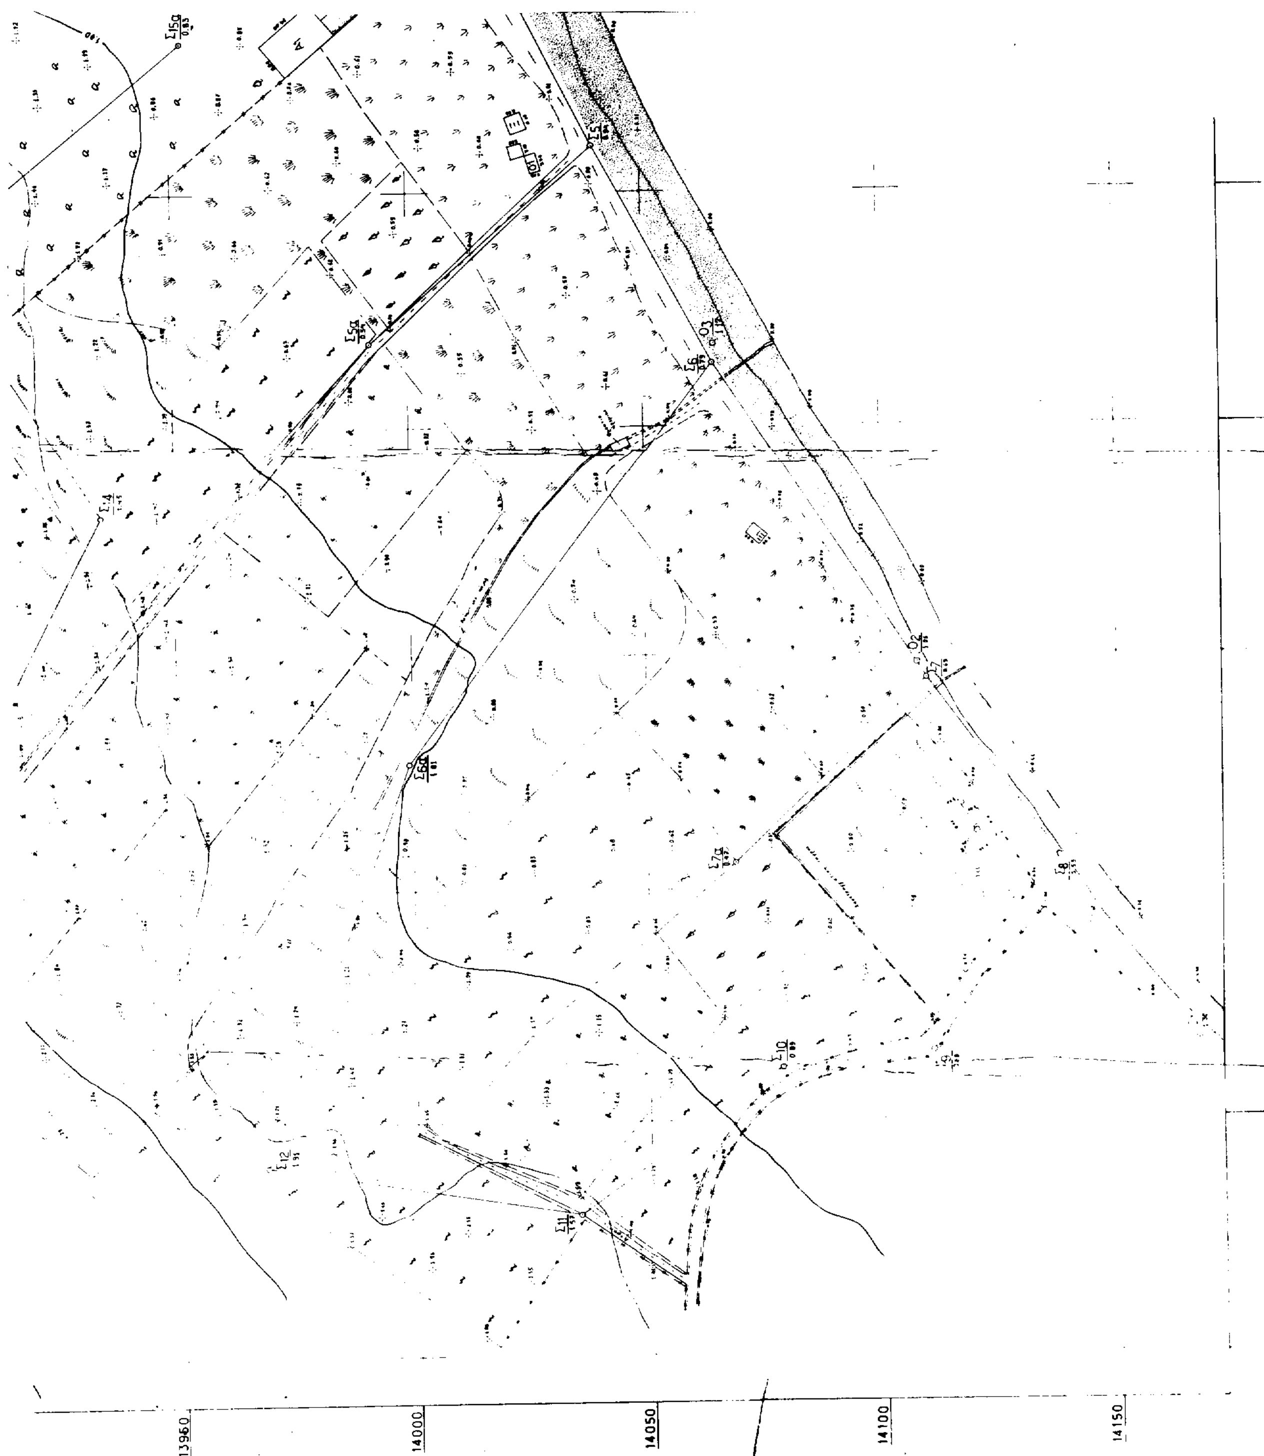
13960
14000
14050
14100
14150

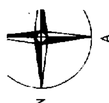


ΚΟΡΙΝΘΙΑΚΟΣ ΚΟΛΠΟΣ

ΥΠΟΜΝΗΜΑ

ΣΥΝΘΗΜΑΤΙΚΑΙ ΠΑΡΑΣΤΑΣΕΙΣ

ΣΥΝΤΕΤΑΓΜΕΝΑΙ ΚΟΡΥΦΩΝ ΠΟΛΥΓΩΝΙΚΗΣ ΟΔΕΥΣΕΩΣ ΚΑΙ ΟΡΟΣΗΜΩΝ

	Χ	Ψ		Χ	Ψ
Τ1	13921.03	325.10	Σ15	13898.36	137.82
Τ2	13982.30	280.74	Σ15α	13952.19	182.31
Σ1	13863.21	291.53	Σ16	13917.65	206.34
Σ2	13834.46	263.30	Σ17	13892.39	380.09
Σ3	13822.69	331.64	Σ18	13844.79	435.43
Σ4	14000.62	236.86	Σ19≡09	13775.02	500.05
Σ5	14039.71	159.70	Σ20	13693.53	389.68
Σ5α	13991.71	117.76	Σ21	13769.60	317.92
Σ6	14064.83	113.26	Σ3α	13786.09	361.00
Σ6α	13999.08	26.84	01	14167.37	-32.24
Σ7	14109.73	44.77	02	14107.64	48.06
Σ7α	14068.42	5.50	03	14065.12	117.46
Σ8	14137.58	6.91	04	14027.88	194.9[illegible]
Σ9	14110.67	-34.64	05	1399[illegible].77	265.[illegible]
Σ10	14078.38	-39.10	06	13920.37	352.[illegible]
Σ11	14034.59	-69.99	07	[illegible]3873.[illegible]	40[illegible]
Σ12	13967.77	-59.13	08	[illegible]3827.[illegible]	4[illegible]
Σ13	13904.92	24.15	09	13775.[illegible]	[illegible]
Σ14	13934.23	80.65	010	13[illegible]5.06	[illegible]

Ἐθεωρήθη καί εὑρέθη σωστό ὡς πρός το ἀληθές τοπογραφικό ανάγλυφο τῆς περιοχῆς

Ο ΕΛΕΓΞΑΣ

Ἐθεωρήθη
Ο ΔΝΤΗΣ Τ.Υ.Ν. ΑΧΑΪΑΣ
Πάτρα 14-10-82

ΠΑΝΑΓ. ΣΠΗΛΙΩΤΟΠΟΥΛΟΣ
ΝΟΜΙΚΟΣ

ΚΛΙΜΑΞ 1:500 | ΑΙΓΙΟ 10-12-19[illegible]

Ο ΣΥΝΤΑΞΑΣ ΜΗΧΑΝΙΚΟΣ

ΠΑΝΑΓΙΩΤΗΣ ΜΑΡΑΝΤΗΣ
ΔΙΠΛΩΜ. ΤΟΠΟΓΡΑΦΟΣ ΜΗΧΑΝΙΚΟΣ
ΕΘΝΙΚΟΥ ΜΕΤΣΟΒΙΟΥ ΠΟΛΥΤΕΧΝΕΙΟΥ
ΜΕΛΟΣ Τ.Ε.Ε ΑΡΙΘΜΟΣ ΜΗΤΡΩΟΥ 24478
ΜΗΤΡΟΠΟΛΕΩΣ 9 ΑΙΓΙΟΝ ΤΗΛΕΦ. 24?.8

ΠΑΝΑΓΙΩΤΗΣ ΜΑΡΑΝΤΗΣ